

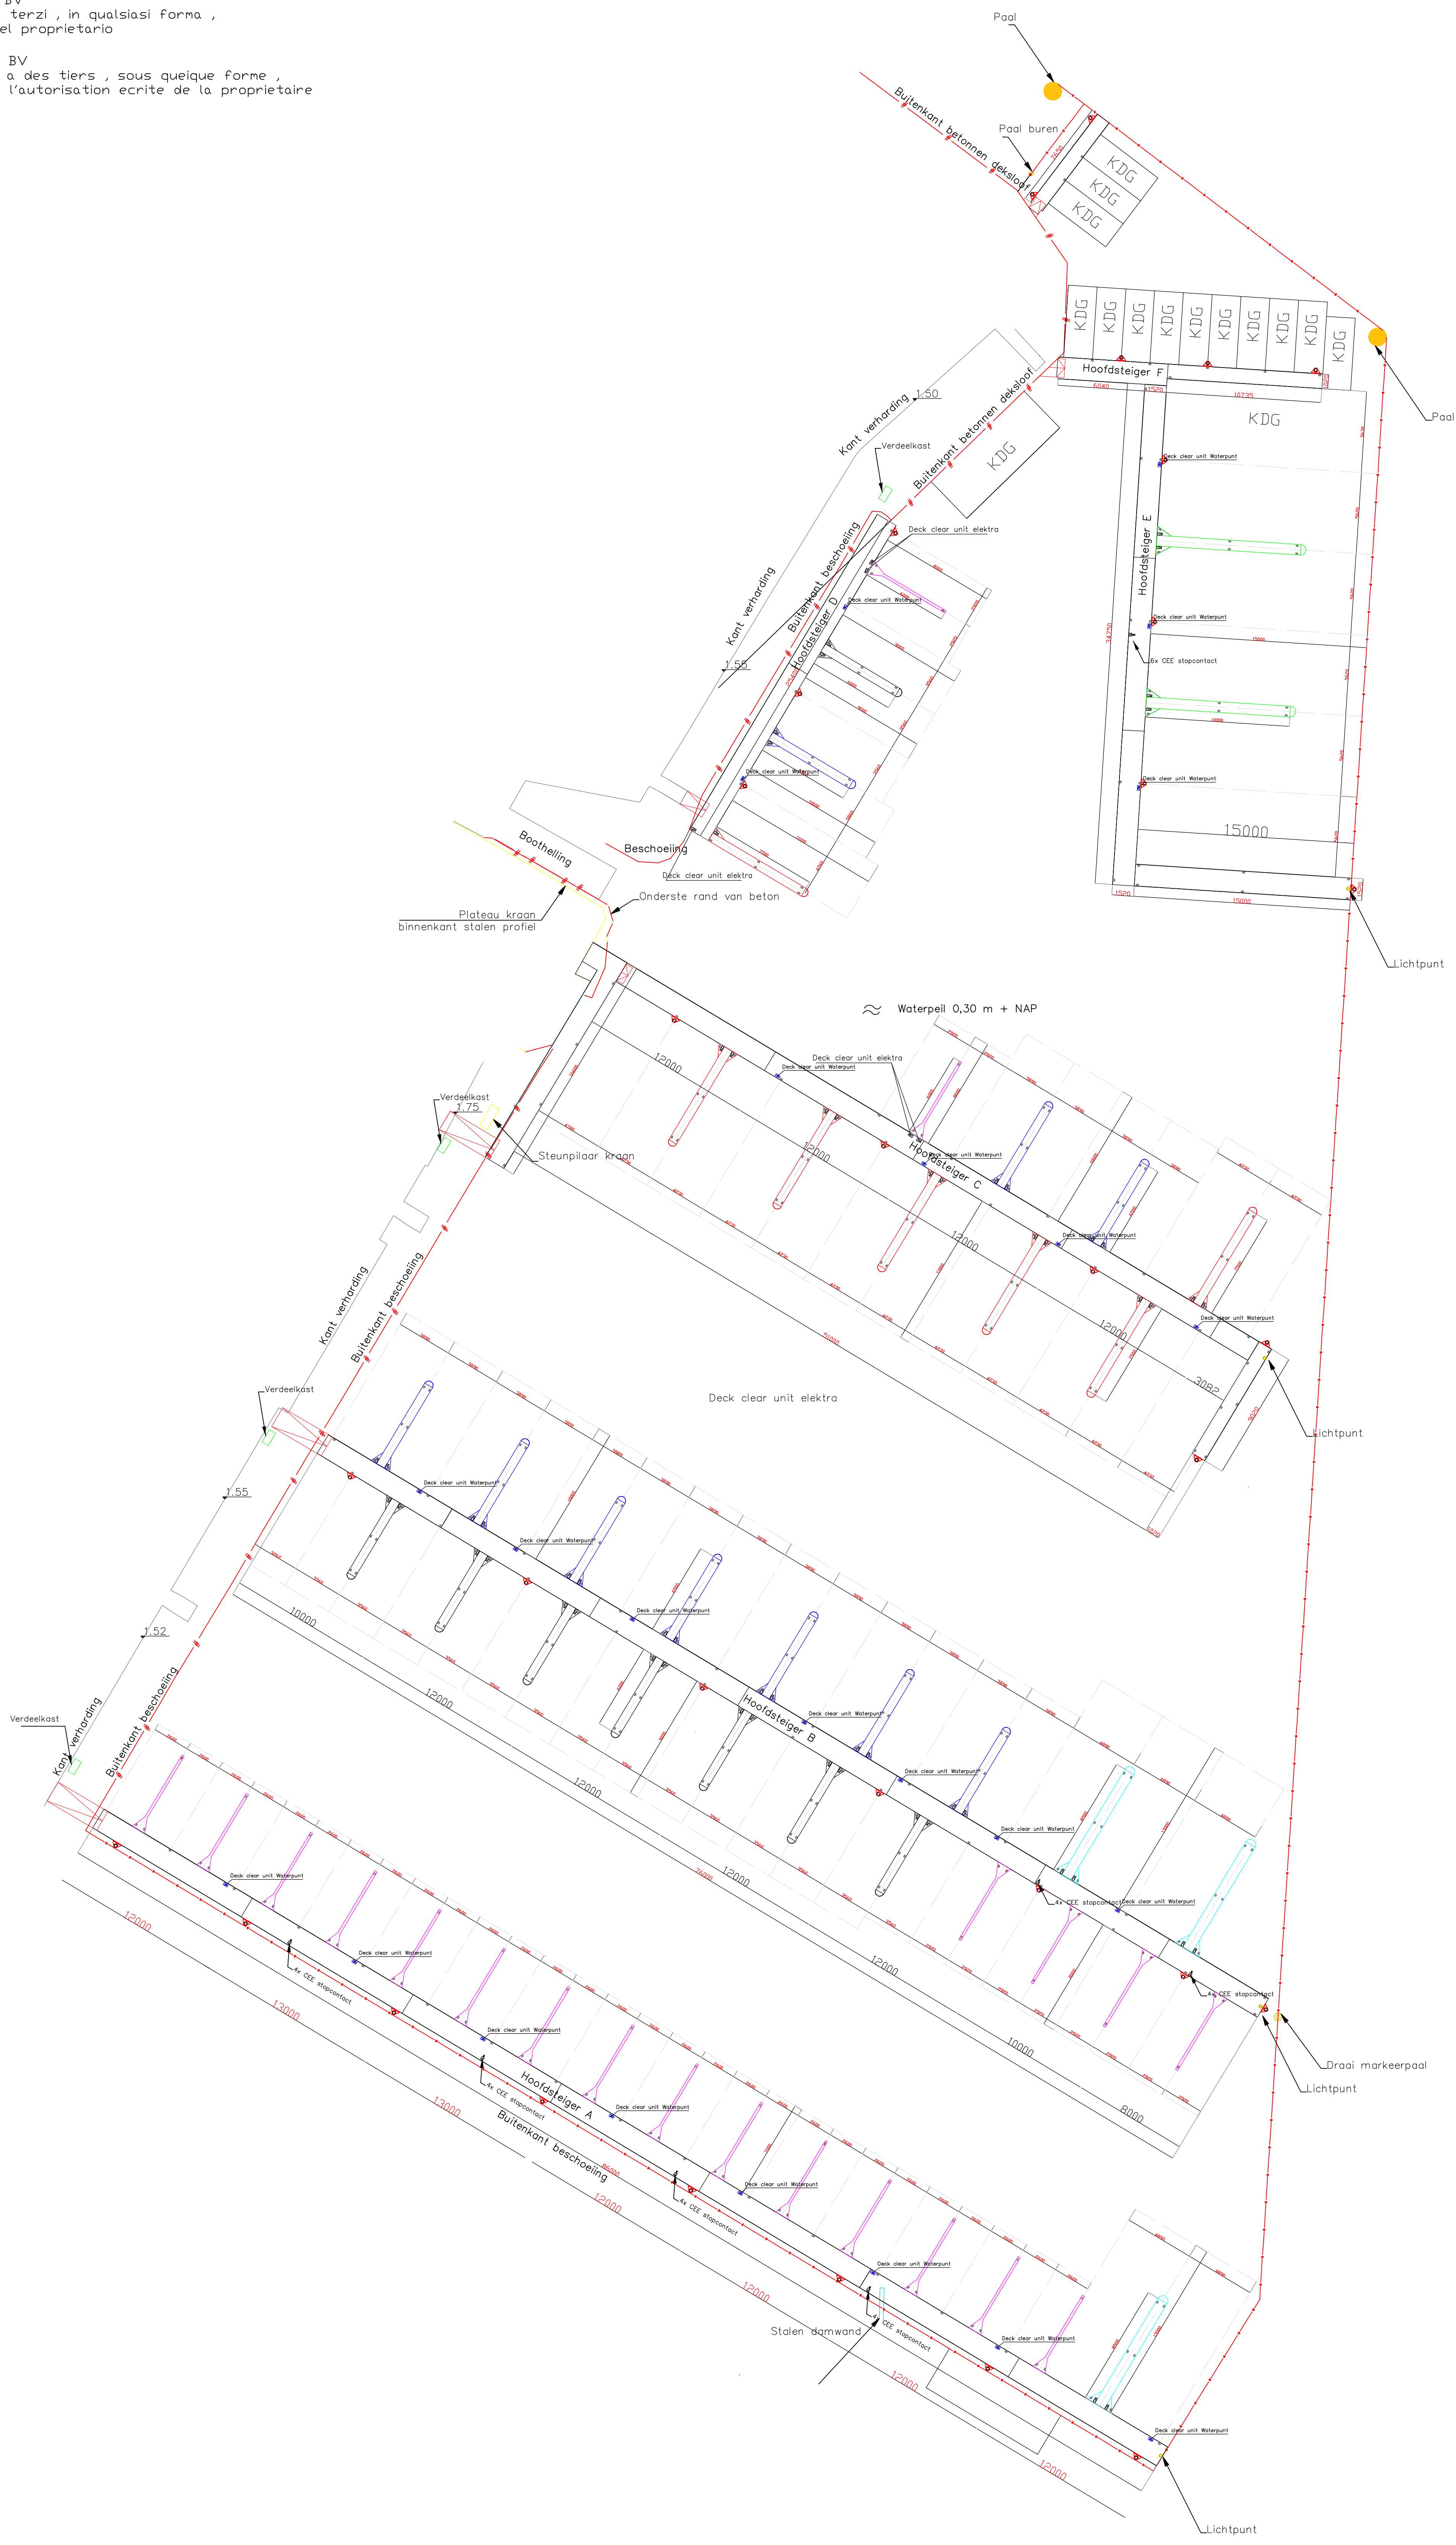
Eigendom van ALLflex Watersport BV  
 Vermeijvuldiging of mededeling aan derden in welke vorm ook,  
 is zonder schriftelijke toestemming van eigenares niet geoorloofd.

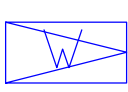
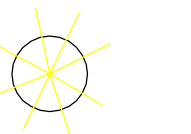
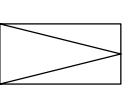
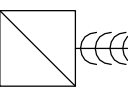

Property of ALLflex Watersport BV  
 Reproduction, or disclosure to third parties, in any form  
 whatsoever is not allowed without written consent of the proprietors

Eigentum der ALLflex Watersport BV  
 Vervielfältigung oder Bekanntgabe an Dritte in welcher Form auch  
 ohne schriftliche Genehmigung der Eigentümerin ist nicht gestattet


Proprieta della ALLflex Watersport BV  
 Riproduzione, e-o comunicazione a terzi, in qualsiasi forma,  
 a vietata senza permesso scritto del proprietario

Propriete de la ALLflex Watersport BV  
 La reproduction ou la communication a des tiers, sous quelque forme,  
 que ce soit, n'est permise qu'avec l'autorisation ecrite de la proprietare



-  Deck clear unit Waterpunt
-  Lichtpunt
-  Deck clear unit elektro
-  4xCEE-contactdoos
-  6xCEE contactdoos

# Definitieve Tekening Posities installaties Indeling haven

Designed by AR	Checked by ALLFLEX	Approved Date 27-05-2015	Plote Date 16-11-2015	Filename 152207	Date 22-05-2015	Scale 1:200
		22-07-2015 05-11-2015 16-11-2015	<b>WSV De schelde</b> <b>Jachthaven Indeling</b>		Edition 3.3	Sheet A0
		Drawingnr. 152207-4618AR2015 02 3.3				